





planimetria | quota +0,10

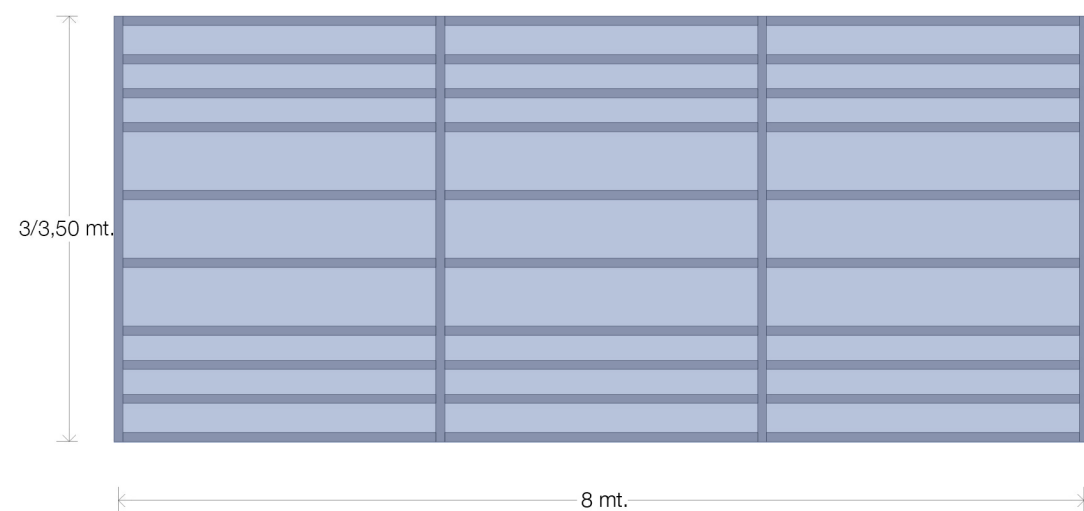

planimetria | quota +4,00

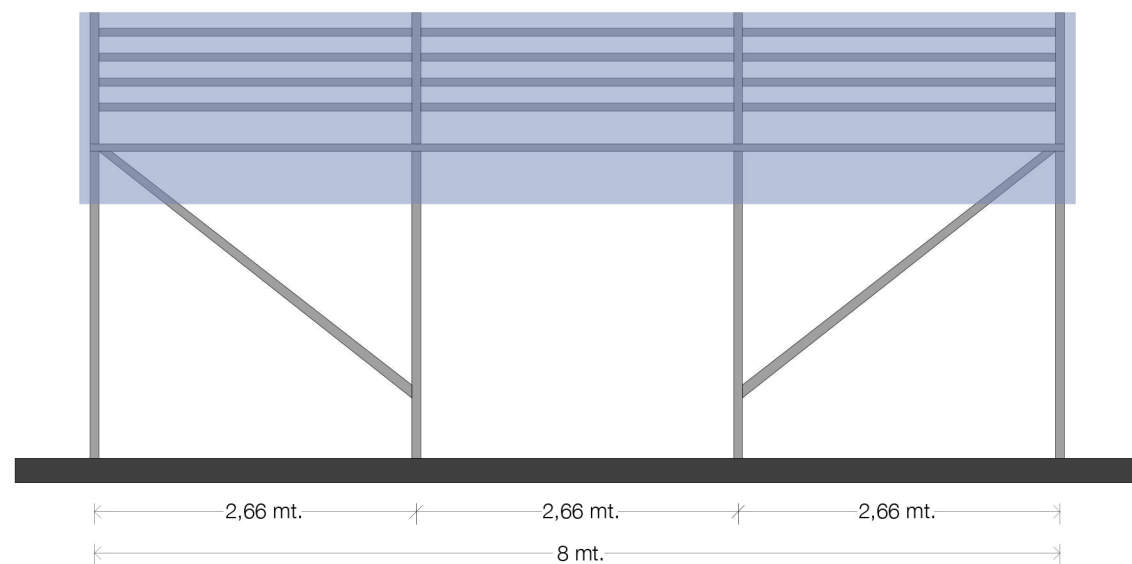

prospetto longitudinale

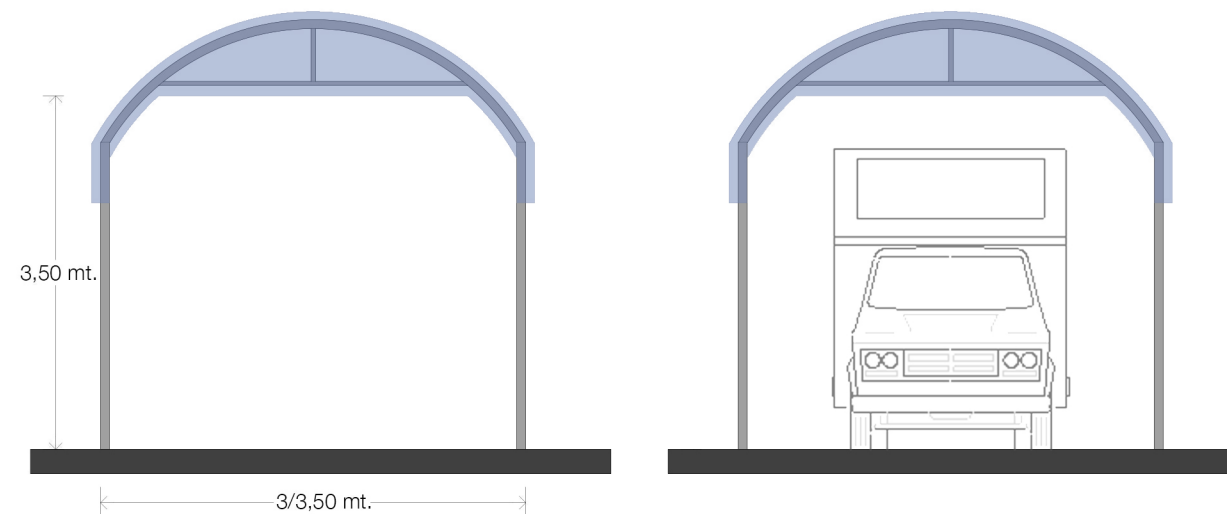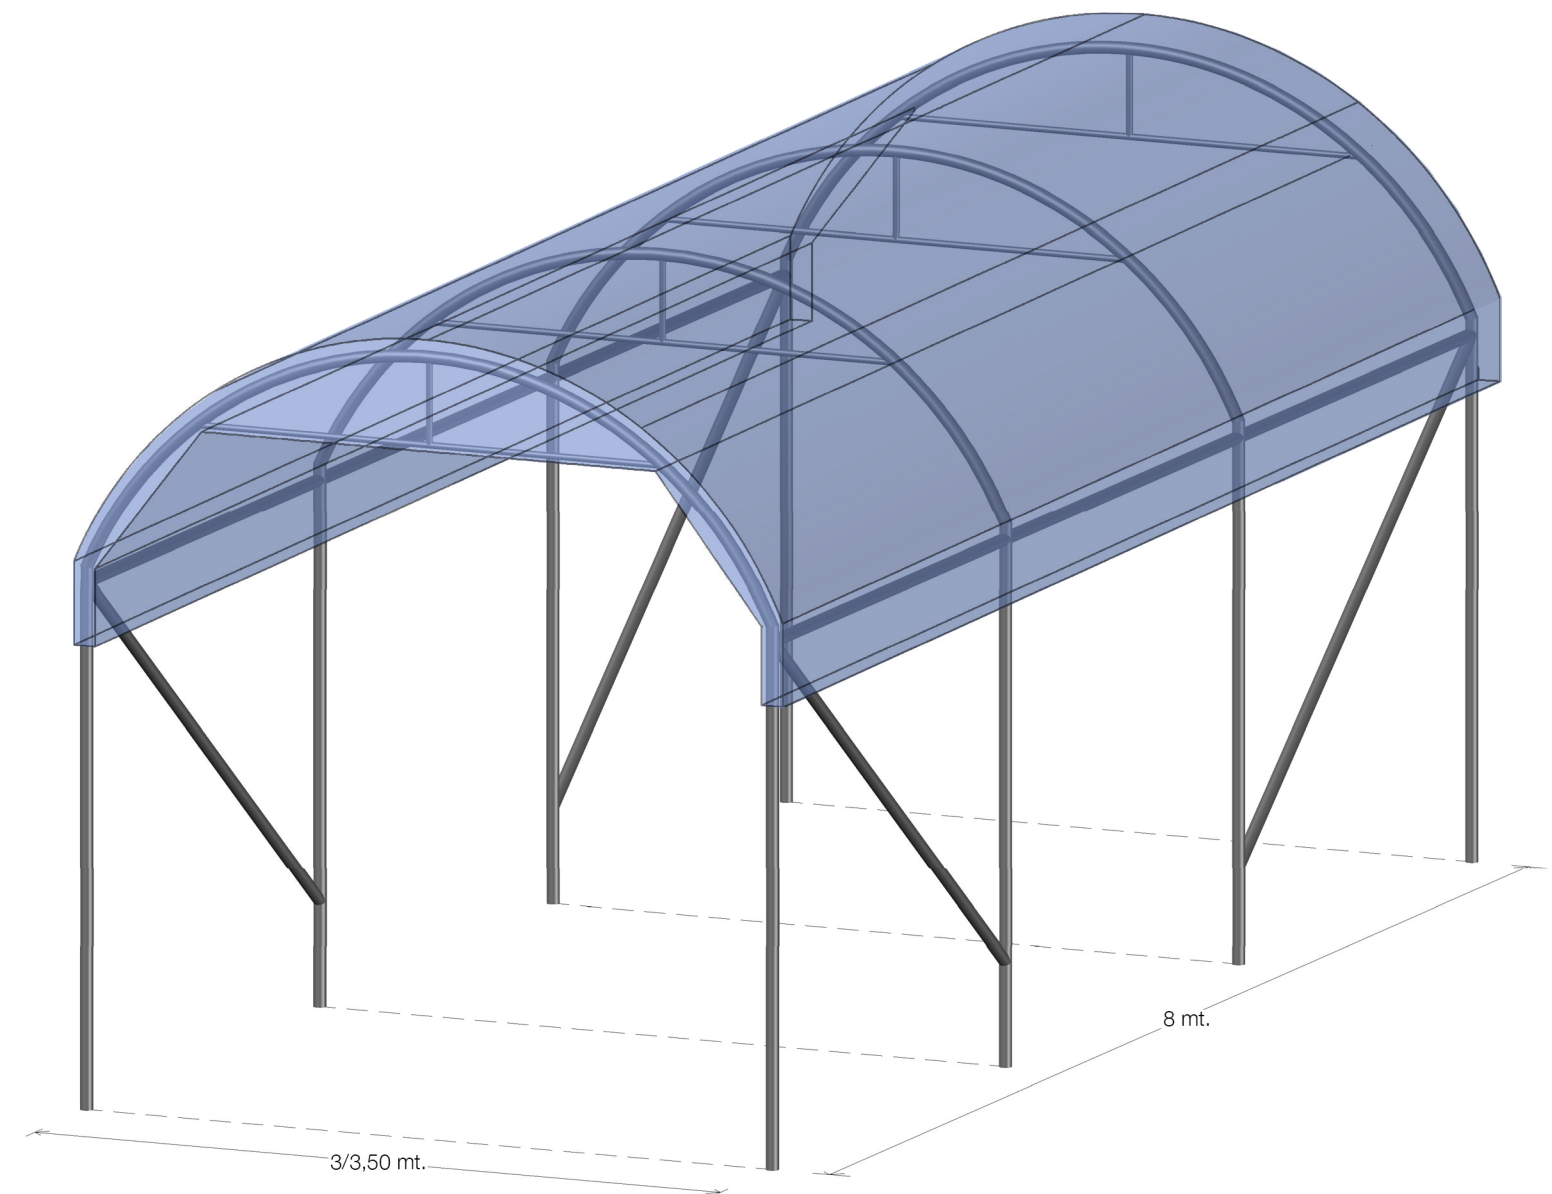

prospetto trasversale

